GEAT S.R.L.
Sede Legale: Viale Lombardia 27 - 47924 Rimini (RN)

Comune di Riccione
Provincia di Rimini

Accordo Quadro avente durata Quadriennale per n°3 lotti (Aree: Nord_Centro_Sud), manutenzioni di pavimentazioni stradali e aree pertinenziali in conglomerato di asfalto o affini.

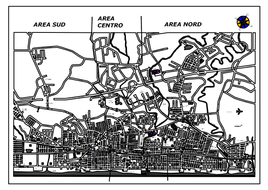

PROGETTO PRELIMINARE-DEFINITIVO PER L'APPALTO

TAV. 06 | ***particolari Strade e marciapiedi***

Data:Ottobre/2018 | Revisione: 00

Progettista dell' Accordo Quadro: Geom. Antonio Celli
Il Coordinatore dei Servizi/Lavori: Geom. Antonio Celli
Coordinatore per la sicurezza in fase di progettazione e in fase di esecuzione: Geom. Foschi Fabrizio

Il Responsabile del procedimento: Dott. Agr. Giovanni Moretti

Spazio riservato all'ufficio

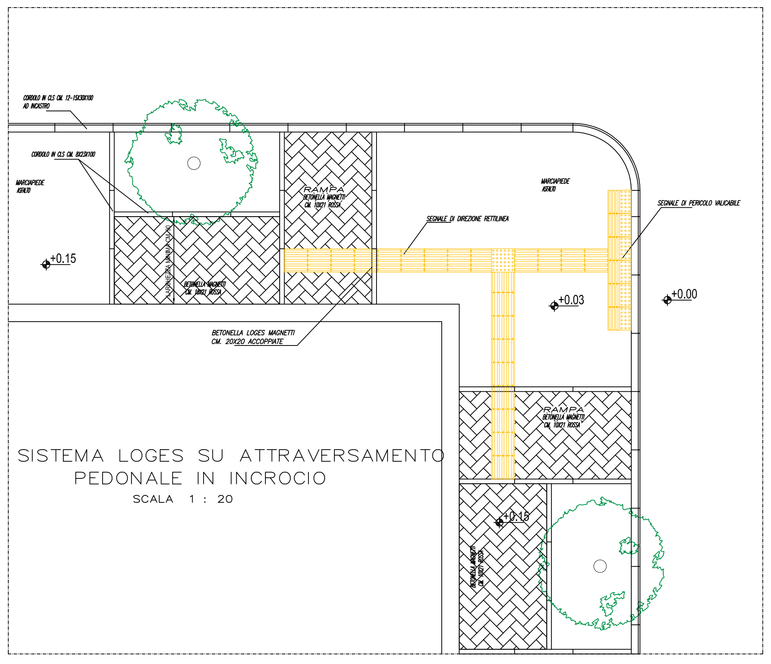

SISTEMA LOGES SU ATTRAVERSAMENTO PEDONALE IN INCROCIO
SCALA 1 : 20

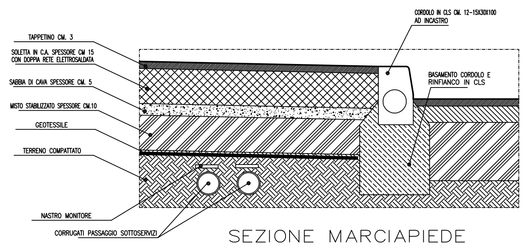

SEZIONE MARCIAPIEDE
SCALA 1 : 10

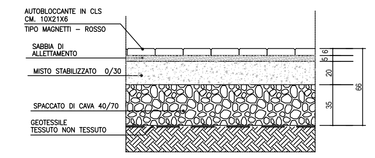

PARTICOLARE PAVIMENTO AUTOBLOCCANTE
SCALA 1 : 20

SEZIONE STRADALE tipo
SCALA 1 : 10

LEGENDA			
1	SABBIA CLASSE A2-4+A3 10 cm	6	TAPPETO DI USURA 3/4 3 cm
2	PIETRAME CALCAREO 40/70 25 cm	7	SOLETTA IN CLS 15 cm ARMATA CON RETE ELETTROSALDATA MAGLIA 20X20 Ø8
3	MISTO STABILIZZATO 25 cm	8	CORDOLI IN CLS 10X14X25 cm
4	BYNDER 5/08 8 cm	9	FONDAZIONE E RINFIANCO IN CLS
5	TAPPETINO DI USURA 0/12 2 cm		

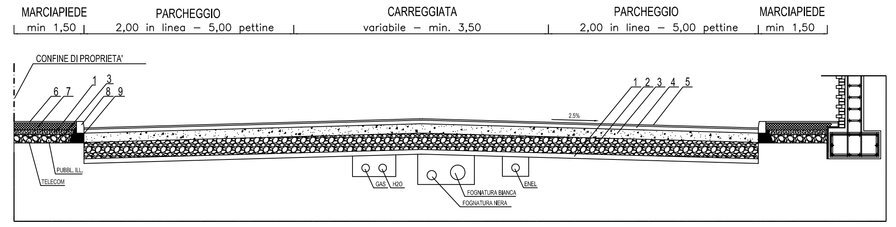

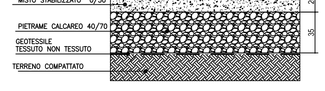

PARCHEGGI INERBITI
SCALA 1 : 20

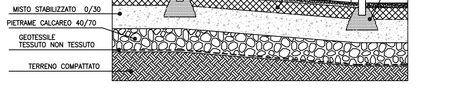

PARTICOLARE RAMPE DISABILI
SCALA 1 : 20

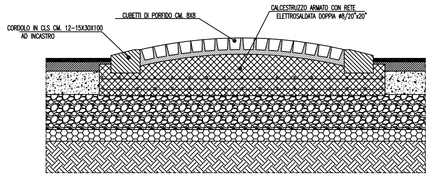

SPARTITRAFFICO SORMONTABILE
SCALA 1 : 20

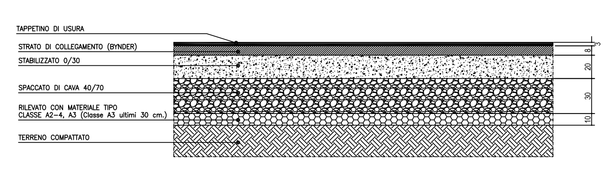

SEZIONE STRADA RESIDENZIALE PUBBLICA
SCALA 1 : 20

indicazione fermata Bus
SCALA 1 : 20

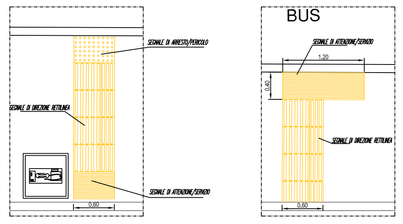

indicazione CABINA TELEFONICA
SCALA 1 : 20

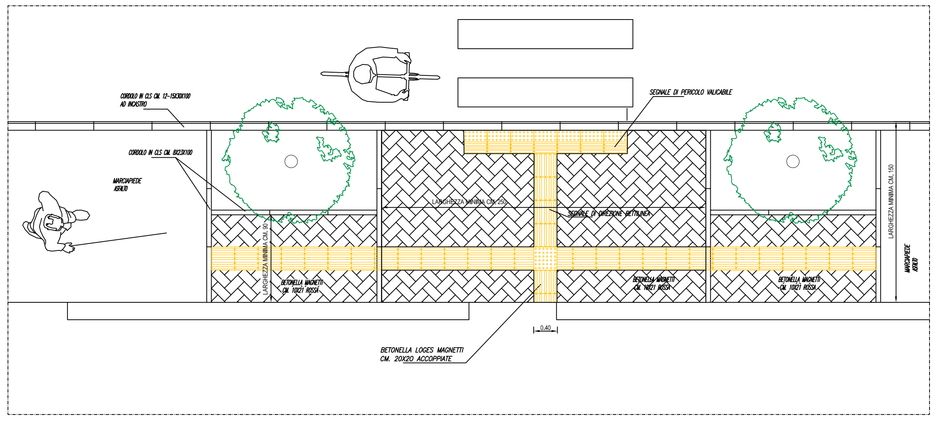

SISTEMA LOGES SU ATTRAVERSAMENTO PEDONALE SU RETTILINEO
SCALA 1 : 20

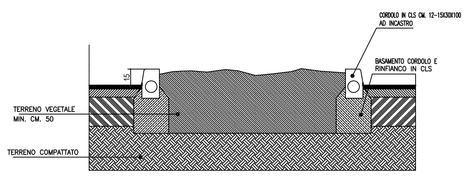

AIUOLA NON SORMONTABILE
SCALA 1 : 20

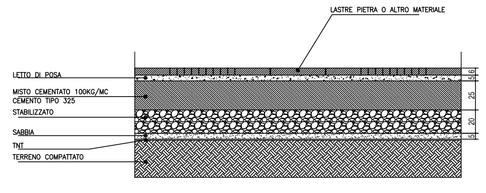

PAVIMENTAZIONE IN PIETRA
SCALA 1 : 20

NOTA BENE

LO STRATO DI FONDAZIONE REALIZZATO CON SPACCATO DI CAVA 40/70 DELLO SPESS. DI CM30, POTRA ESSERE SOSTITUITO CON UNO STRATO DI MACERIE MACINATE CERTIFICATE DELLO SPESSORE DI CM.40, CHE POTRA COMUNQUE ESSERE INCREMENTATO A DISCREZIONE DELLA D.L. DURANTE IL CORSO DEI LAVORI.

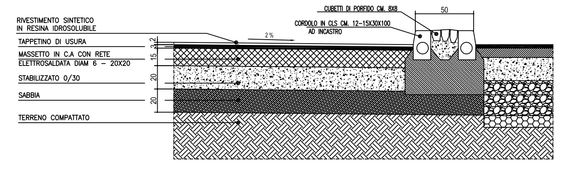

SEZIONE PISTA CICLABILE
SCALA 1 : 20