




GEAT S.R.L.  
Sede legale: Via Università 1, 7 - 47039 Riccione (RN)  
Comune di Riccione  
Provincia di Rimini

**Accordo Quadro avente durata triennale per n°3 lotti (Aree: Nord\_Centro\_Sud), manutenzioni di pavimentazioni stradali e aree pertinenziali in conglomerato di asfalto o affini.**

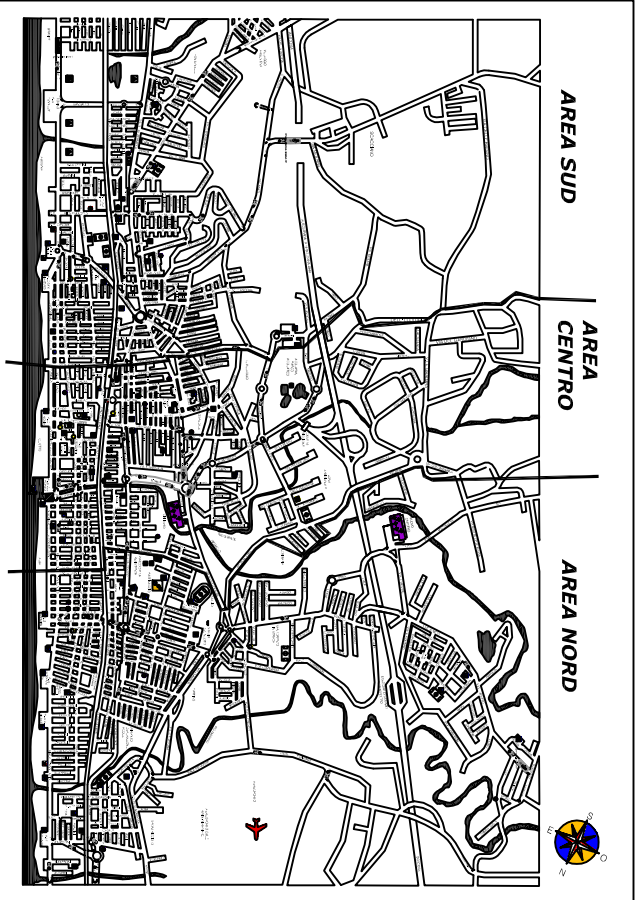


PROGETTO PRELIMINARE-DEFINITIVO PER L'APPALTO


**TAV. 07** *particolari Pubblica illuminazione*

Data: Ottobre/2018	Revisione: 00
Progettista dell' Accordo Quadro Il Coordinatore dei Servizi/Lavori: In fase di progettazione e in fase di esecuzione:	Geom. Antonio Celli Geom. Antonio Celli Geom. Foschi Fabrizio
Il Responsabile del procedimento:	Dott. Agr. Giovanni Moretti
Spazio riservato all'ufficio	


pozzetto smistamento cavi  
SCALA 1 : 25

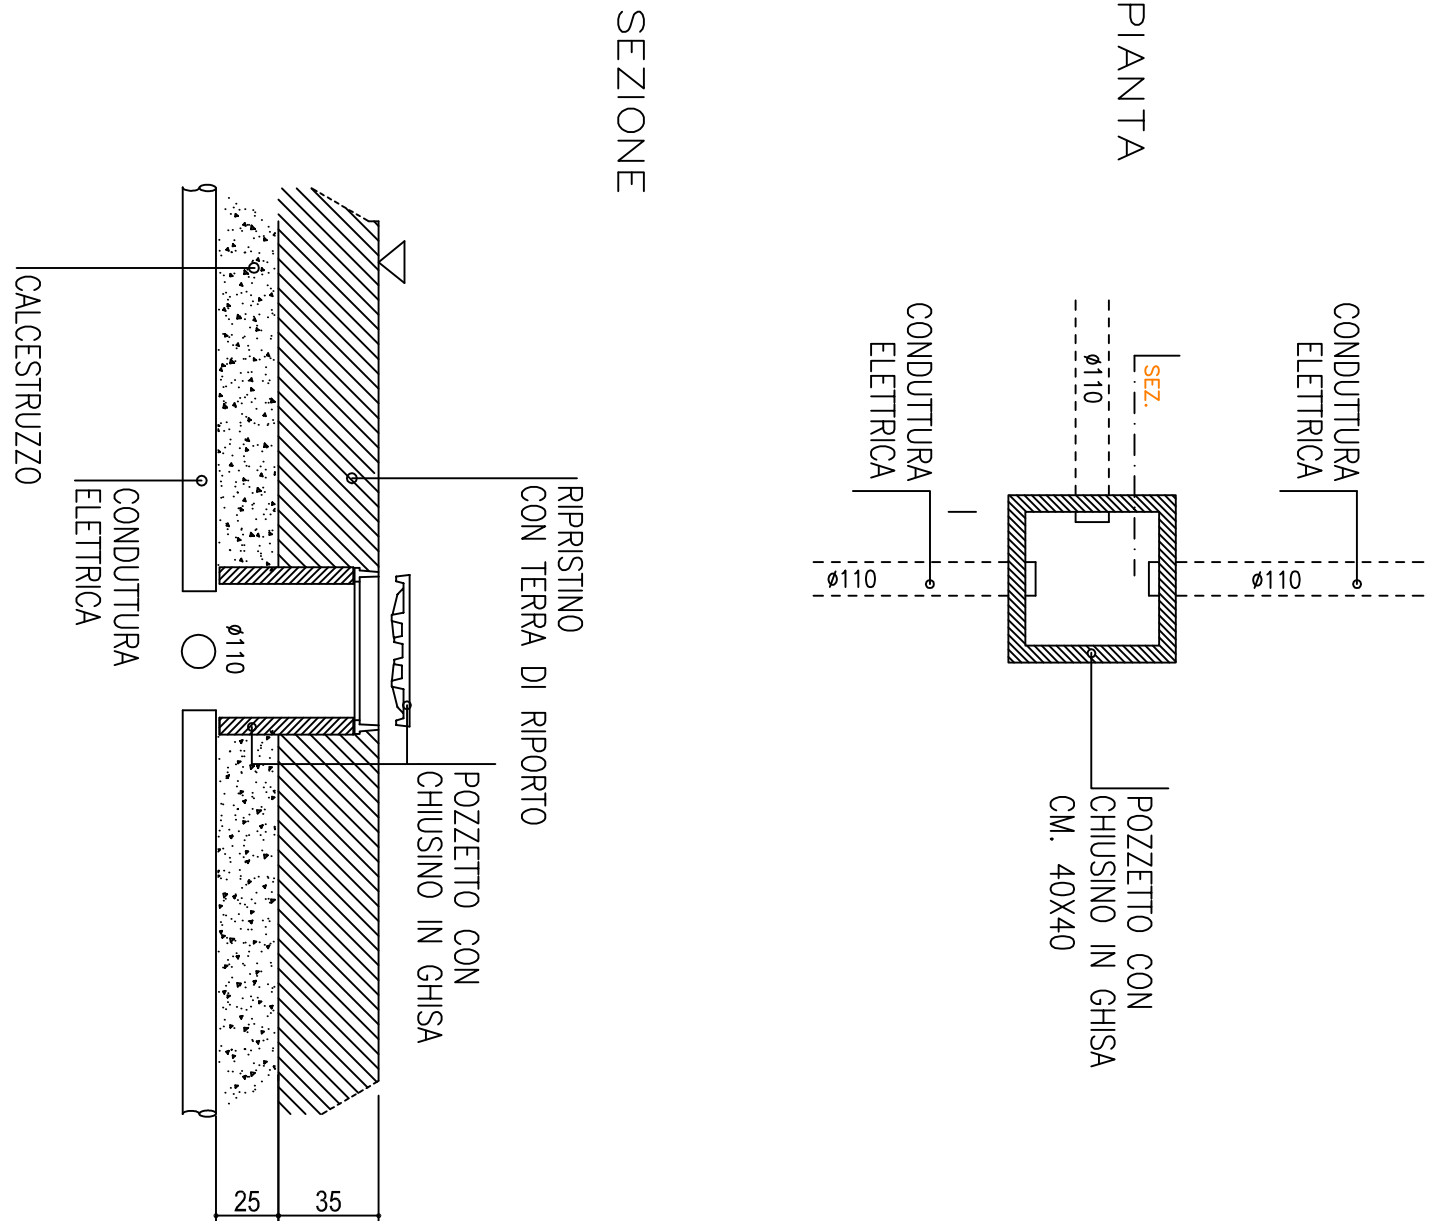


fondazione palo stradale alto  
e pozzetto collegamento  
SCALA 1 : 25

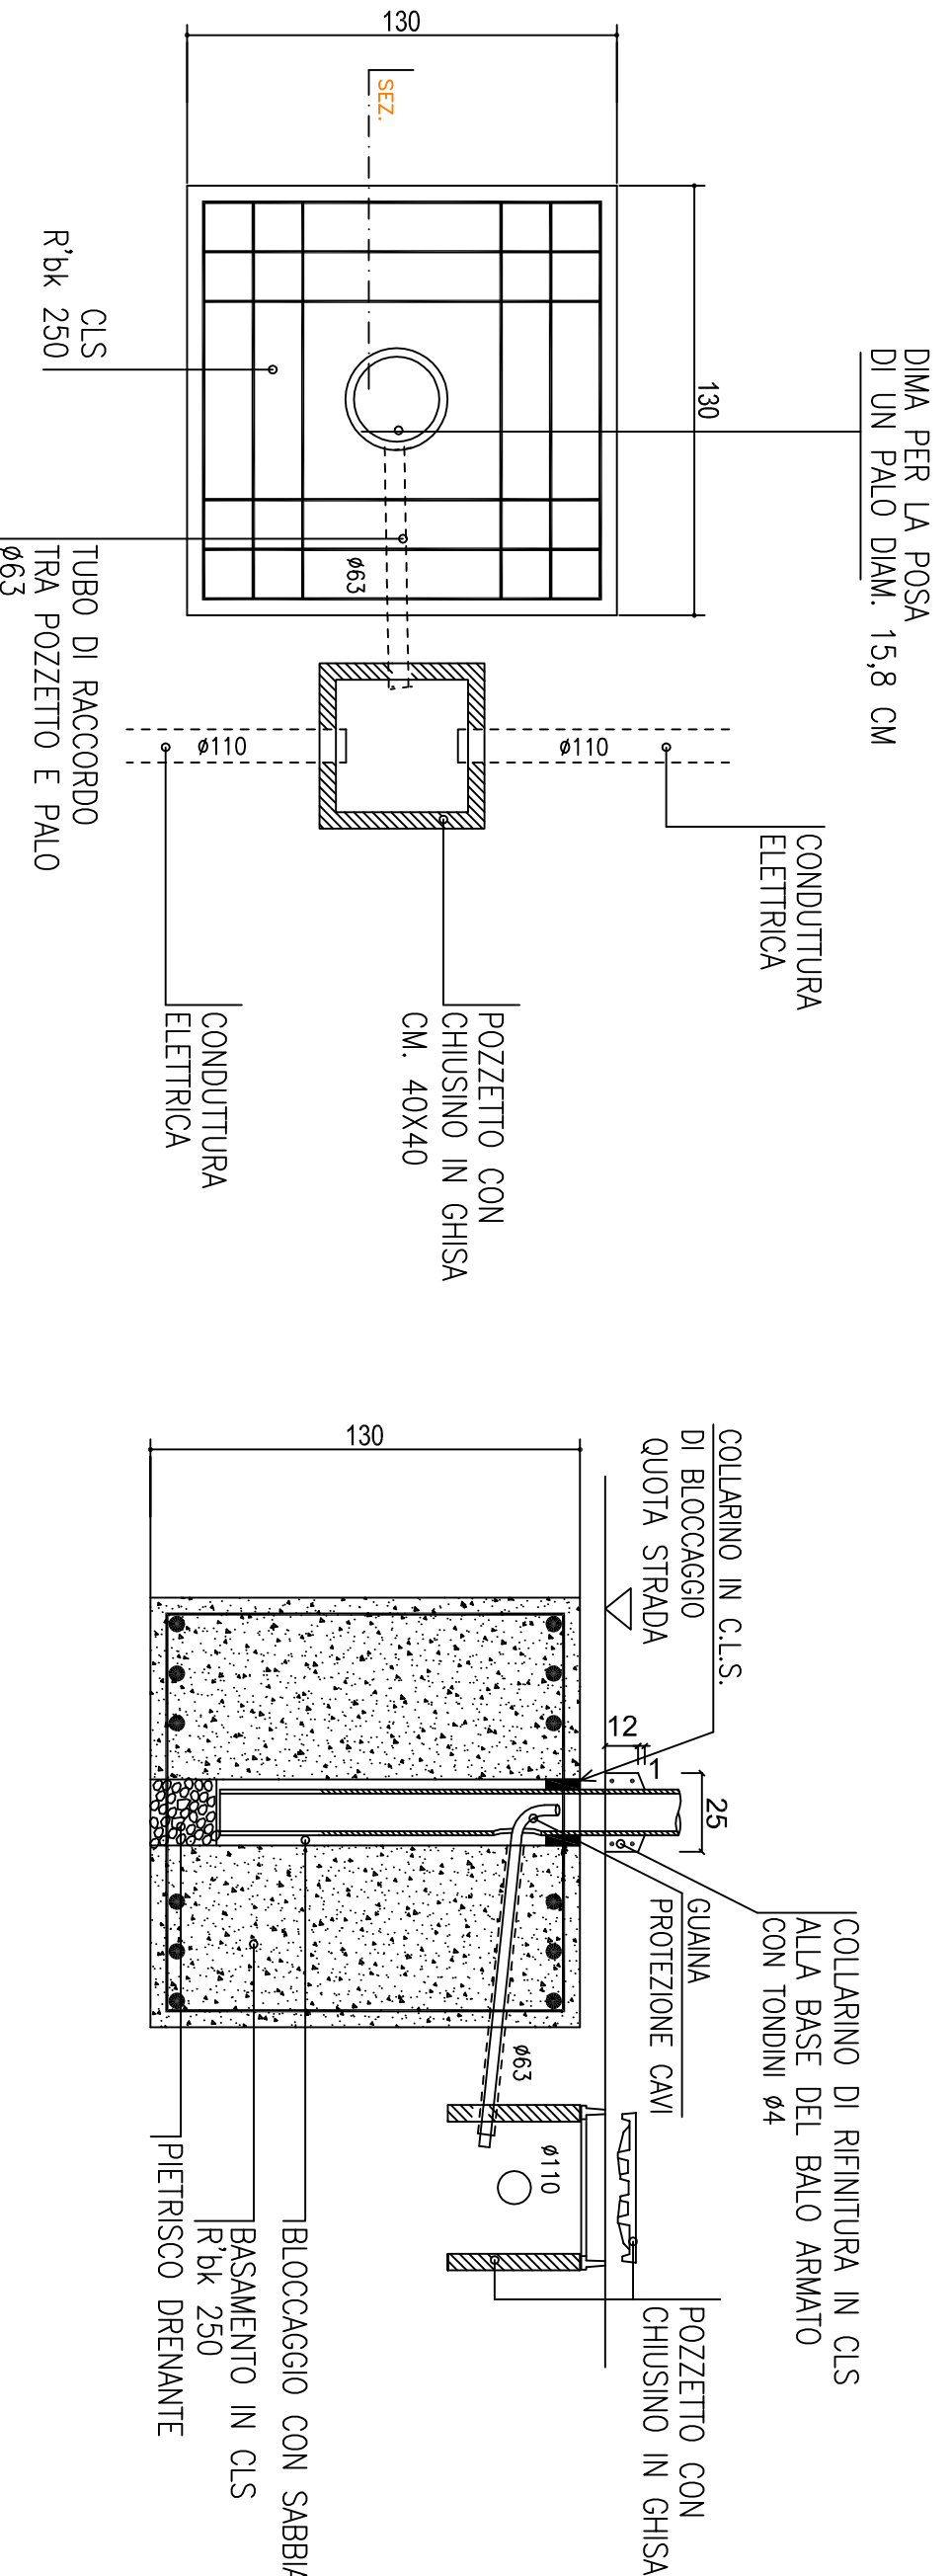


particolare armatura  
basamentone palo

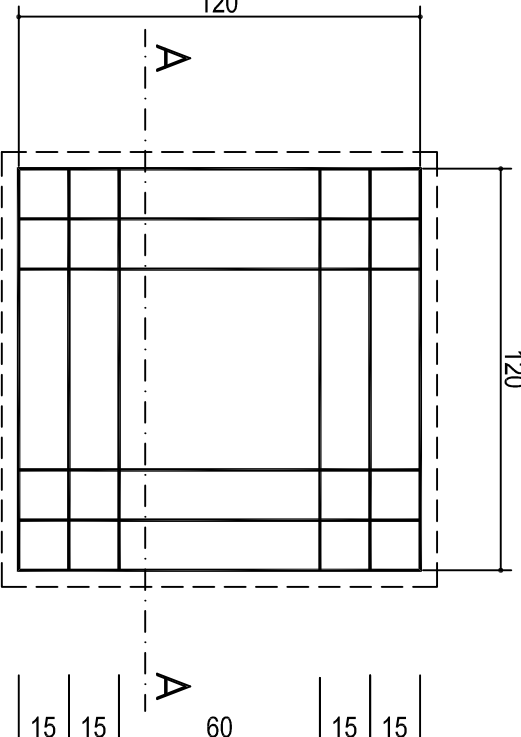


sezione armatura plinto

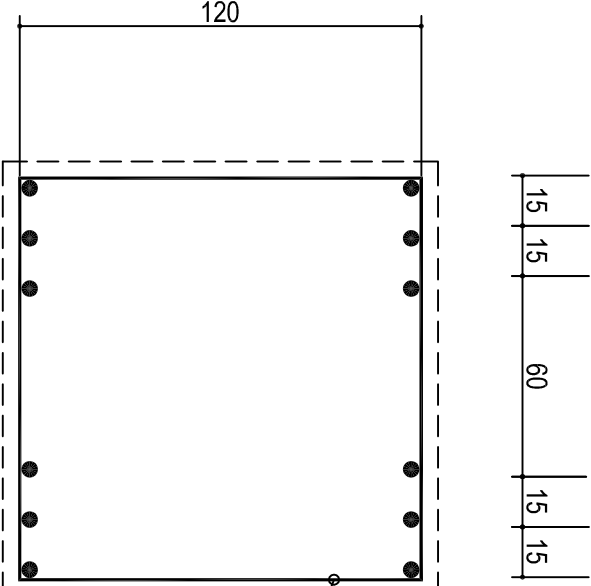


SEZIONE DEGLI SCAVI  
SCALA 1 : 25

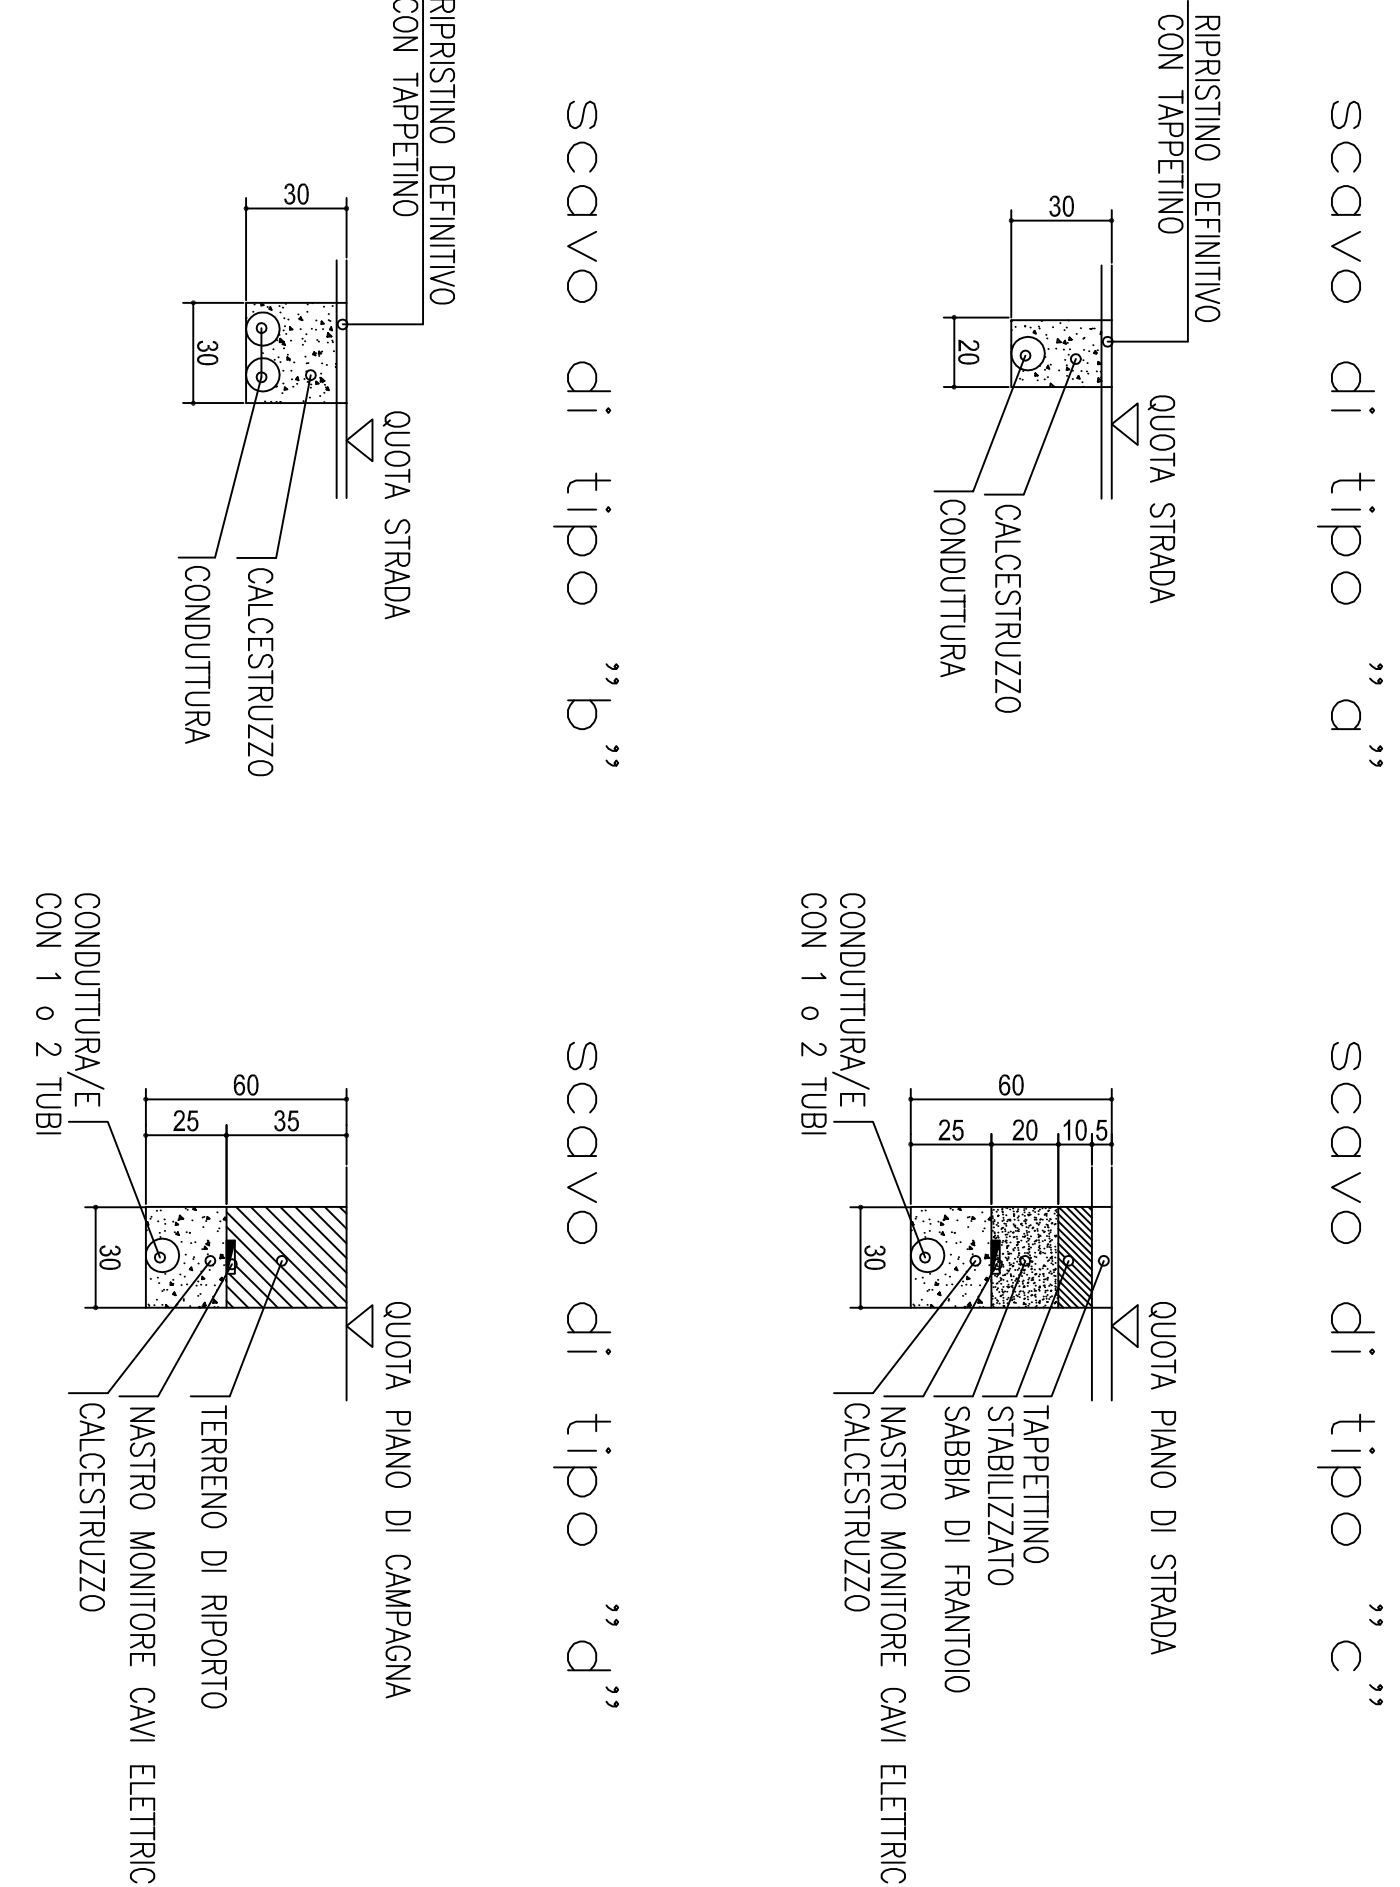


fondazione palo stradale basso  
e pozzetto collegamento  
SCALA 1 : 25

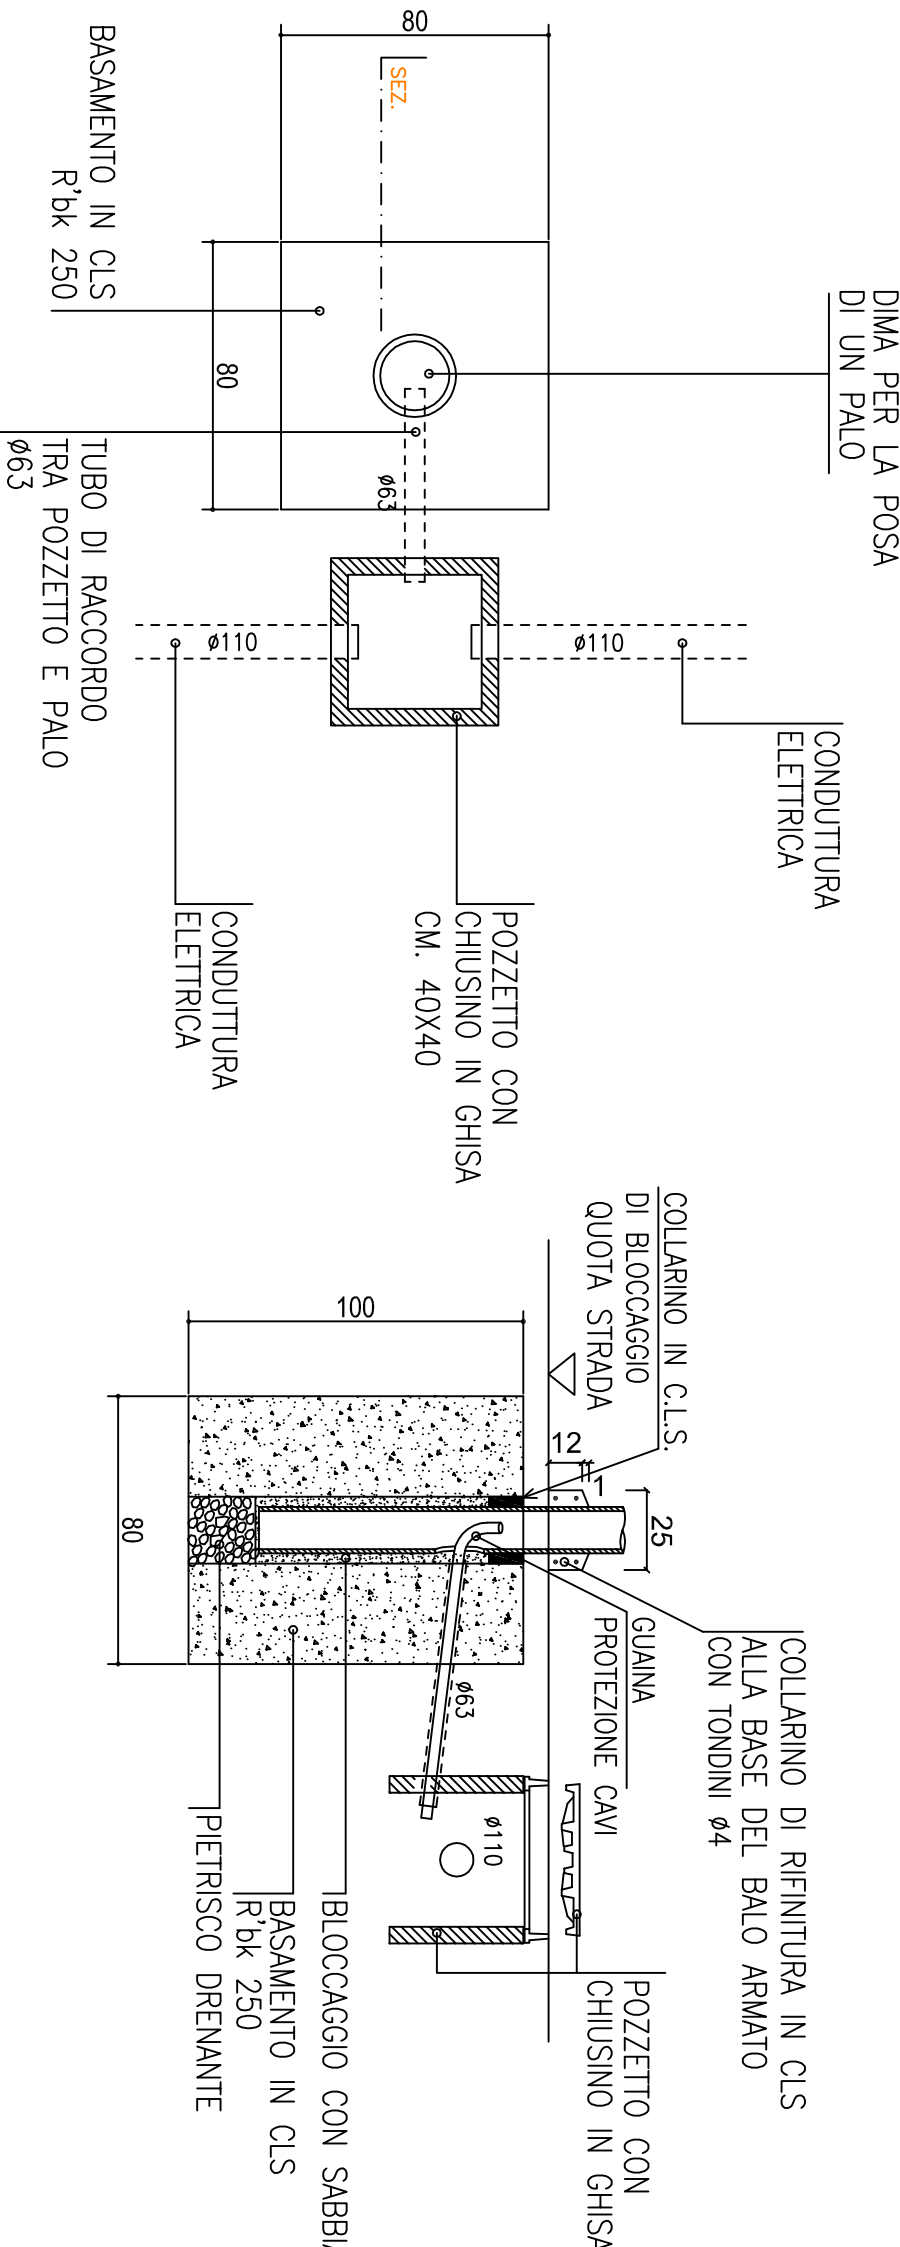

fondazione palo stradale basso  
e pozzetto collegamento  
SCALA 1 : 25

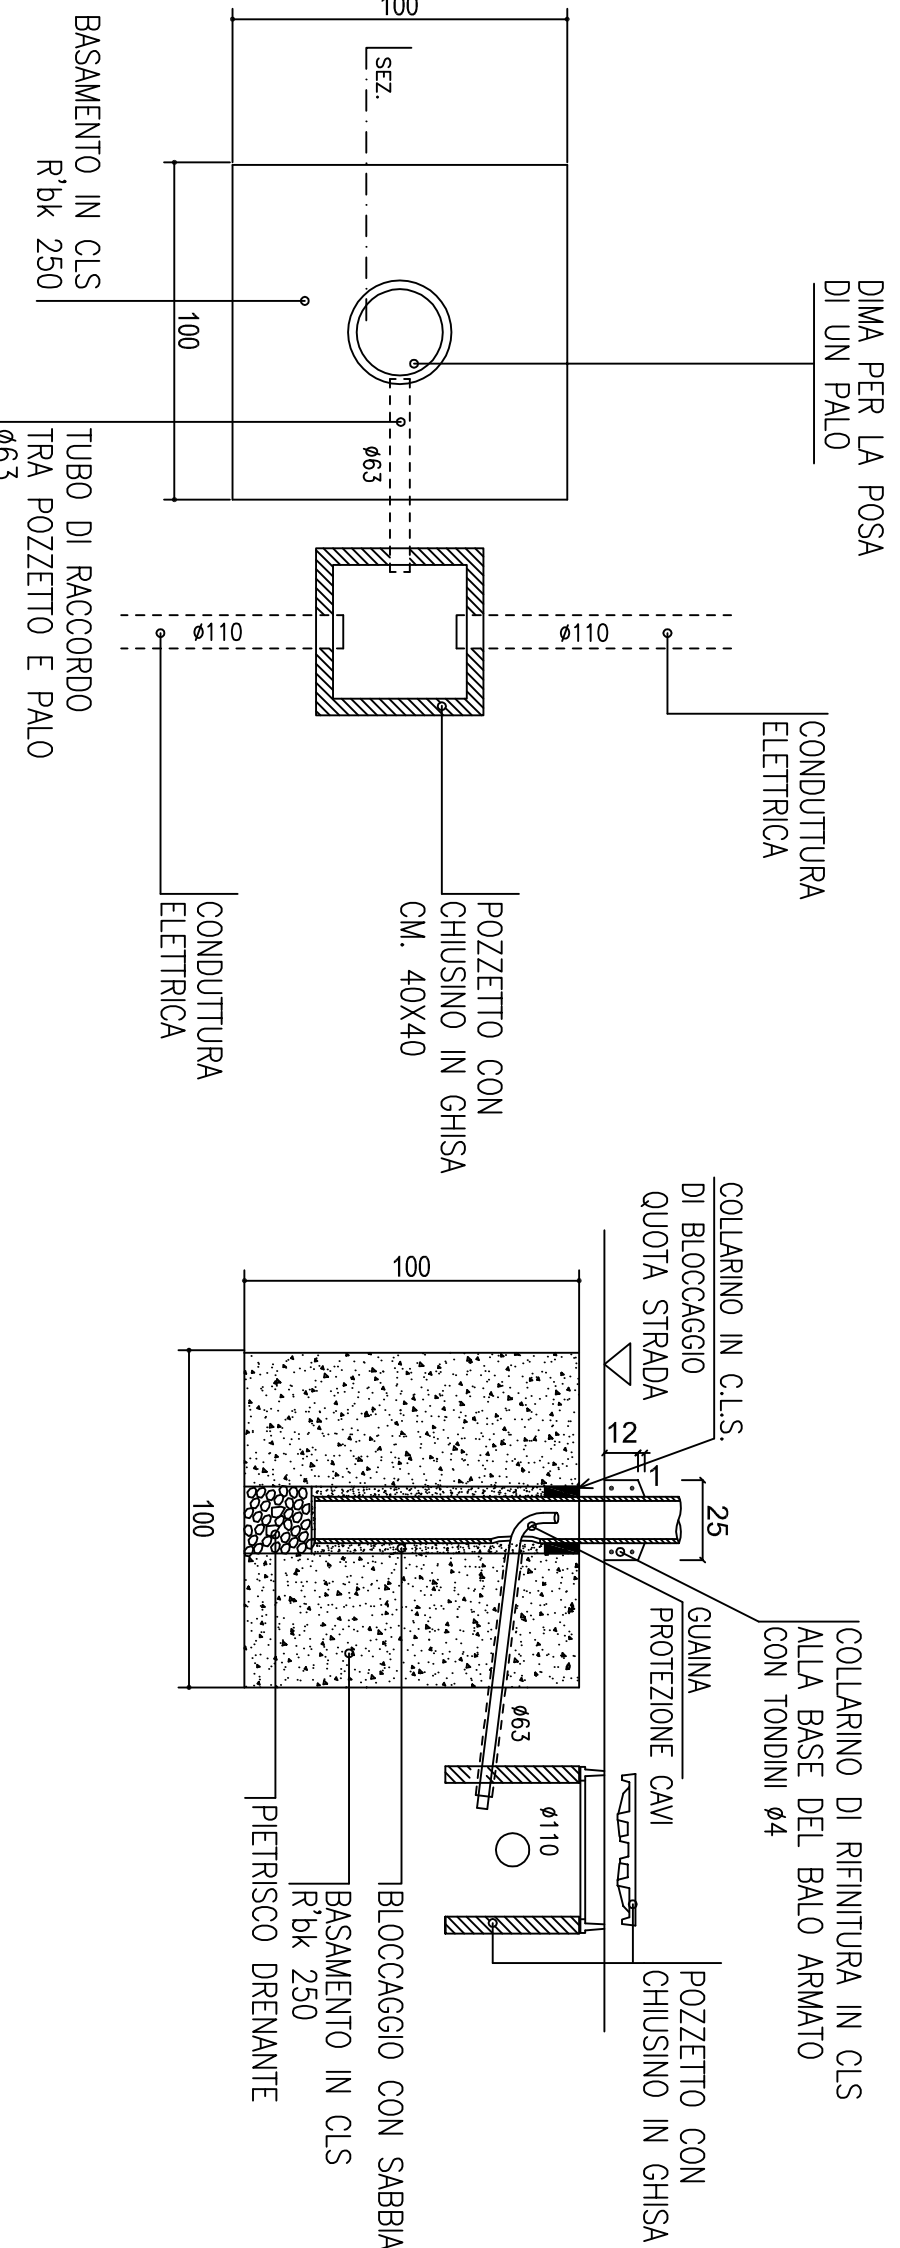

PARTICOLARI ARMATURA STRADALE  
SCALA 1 : 25

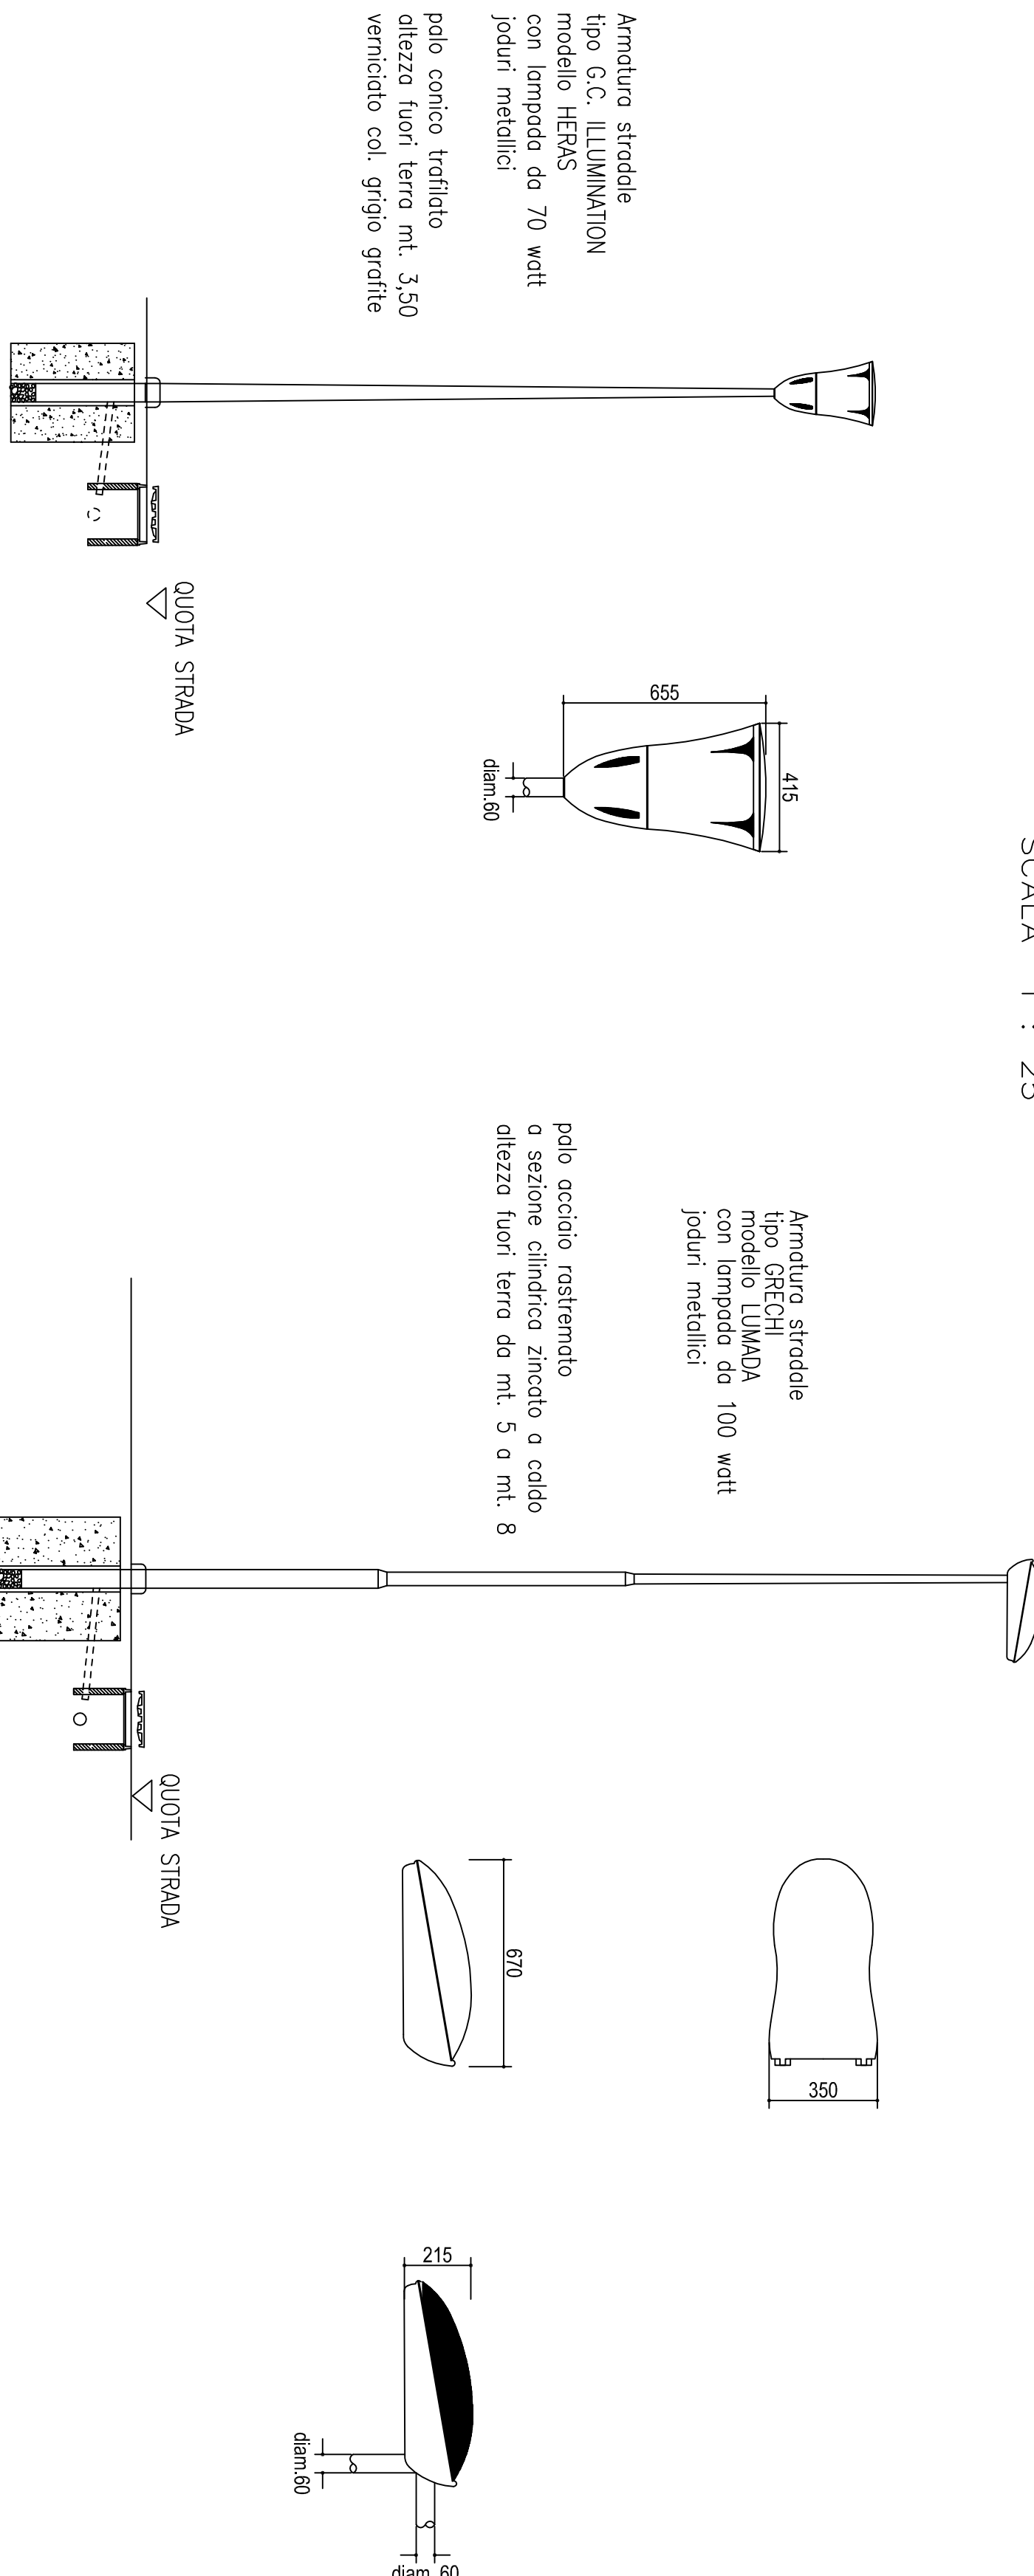

ARMADIO PER QUADRO  
DI CONTROLLO E COMANDI  
SCALA 1:20

